



1 Snið 1
1 : 100

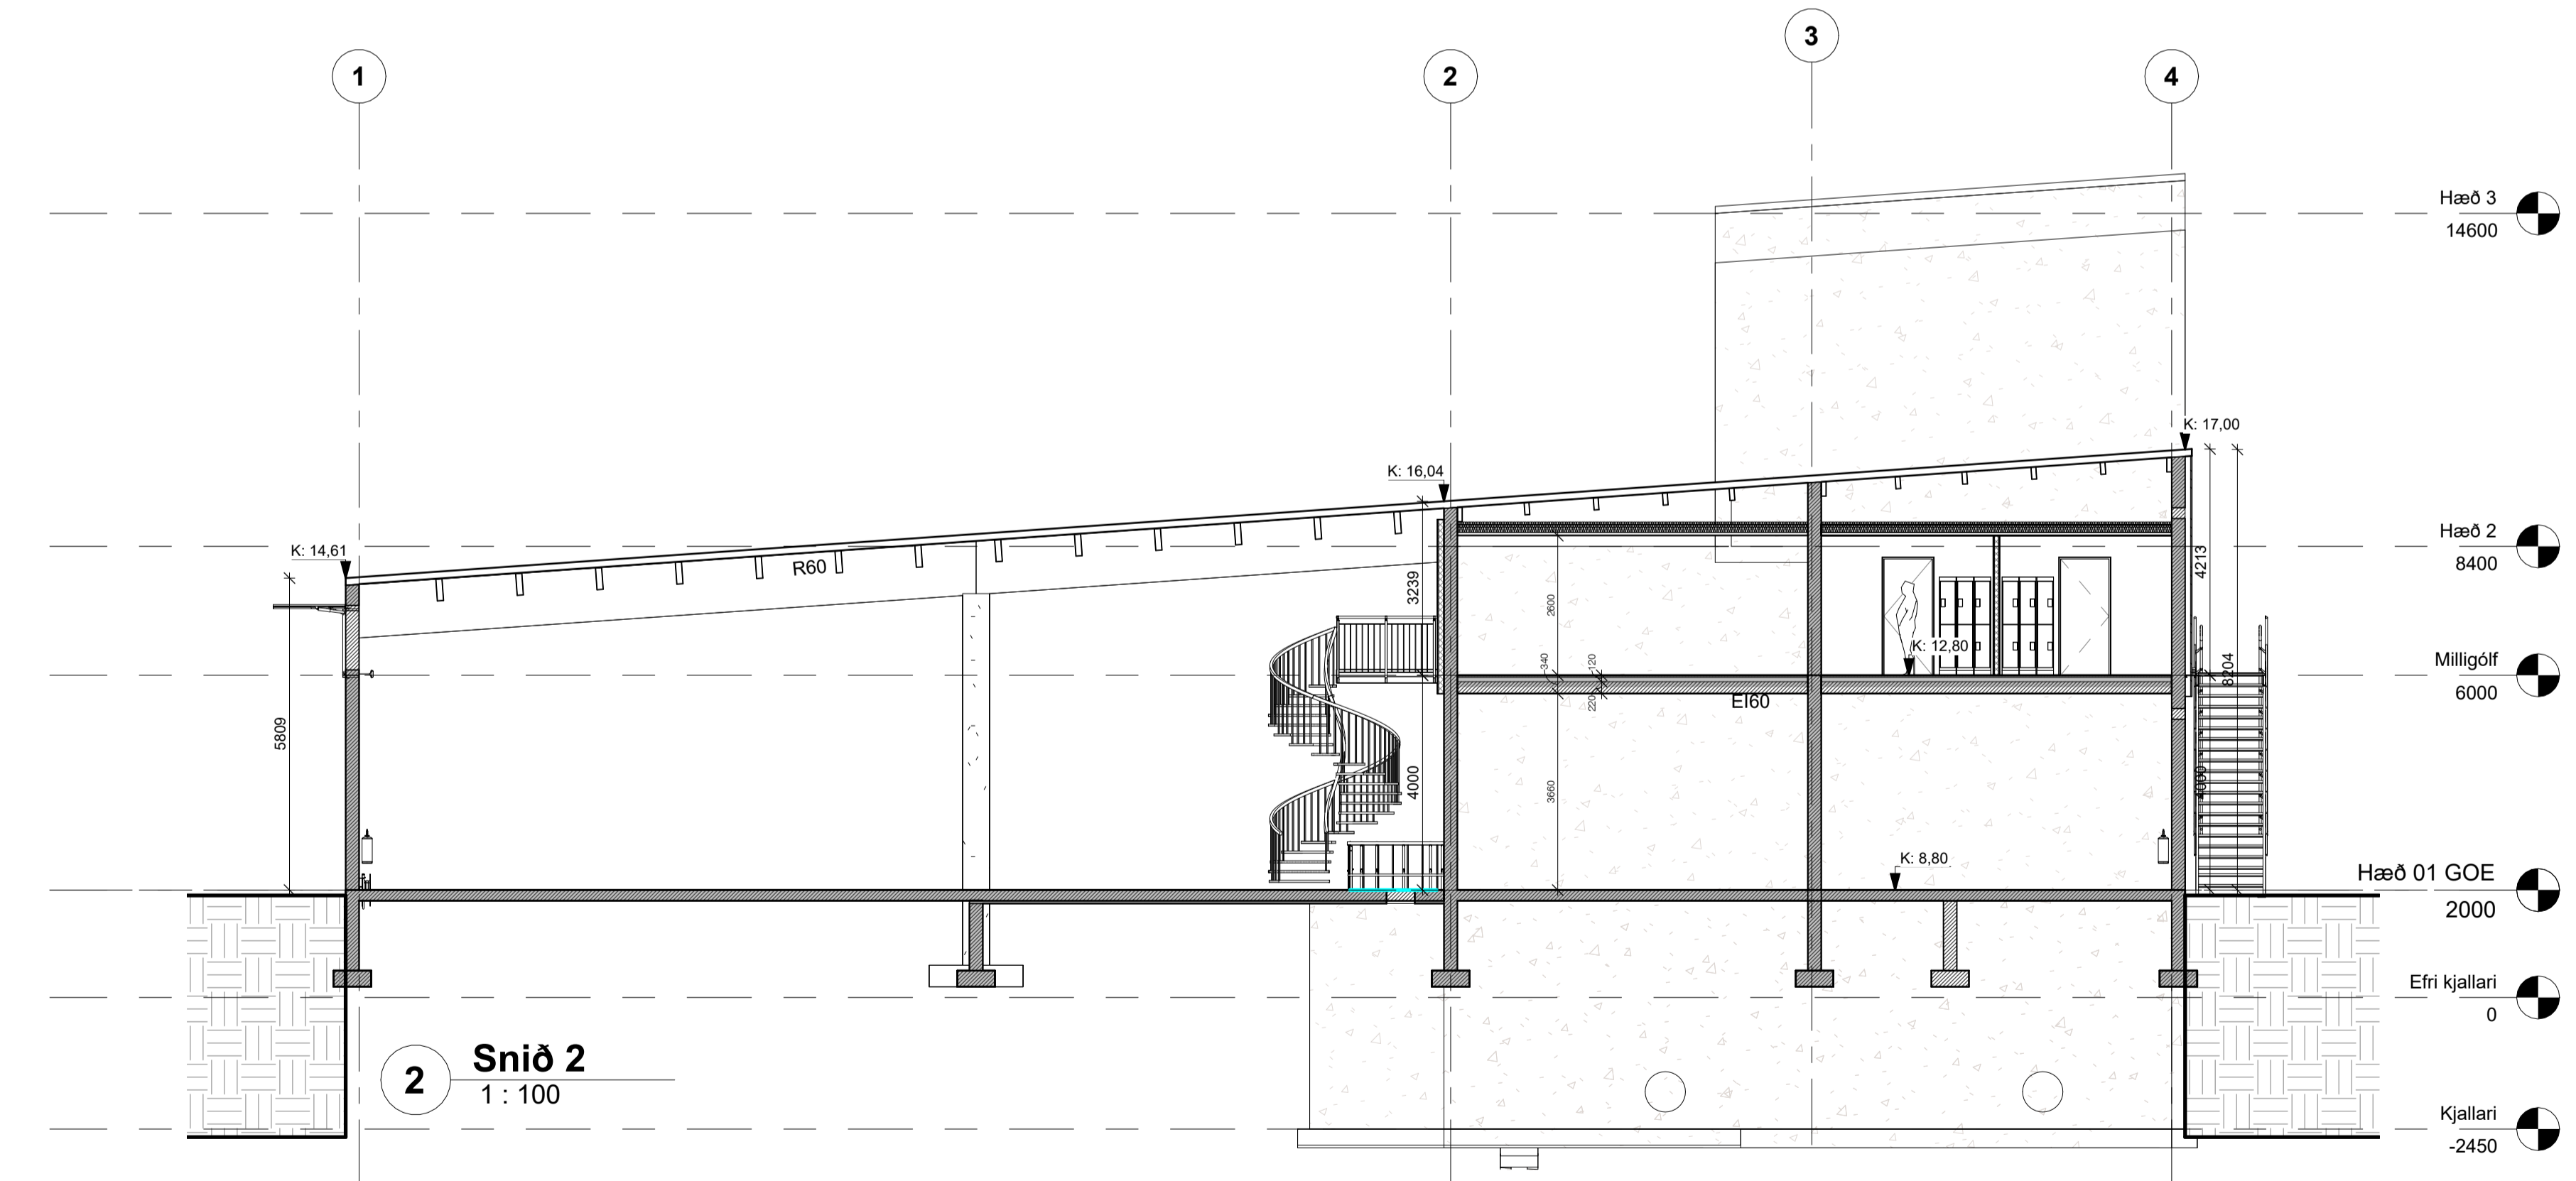

2 Snið 2
1 : 100

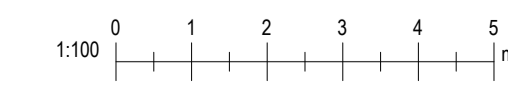

Útg.	Dags.	Skýring	Br.af.
Verkefni: VIÐLAGAFJARA 1			
Sveitarfélag: Vestmannaeyjar			
Verkefngund: Inntakshús			
Landnúmer:	L235302	Staðgreinir:	8000-01
Aðaltekning			
Snið			
Hannað af:	ssh	Matshluti:	
Telknað af:	ssh	Mælikvarði:	1 : 100
Yfirfarið af:	ssh	Dagsetning:	26.06.2024
Samþykkt:		Ábyrgðarmaður og réttahafi:	Samuel Smári Hreggviðsson, kí. 200752-4659


 Stóru-Sandvík 4, 801 Selfoss Netfang: husey@husey.is
 Sími: 898-9199 / 482-1738 Heimasíða: www.husey.is

23-934	- - - A	04	
Verknúmer	Svæði	Áfangi	Útgáfa

HÖNUNUR ÁSKILUR SER ALLAN RETT Á TEKNINGUM - FJÓLFOLDUN ER HÁÐ SKRIFLEGGU SAMÞYKKT