

1 **Austur**  
1:100


Hæð 3  
14600

Hæð 2  
8400

Milligólf  
6000

Hæð 1  
2000

Efri kjallari  
0

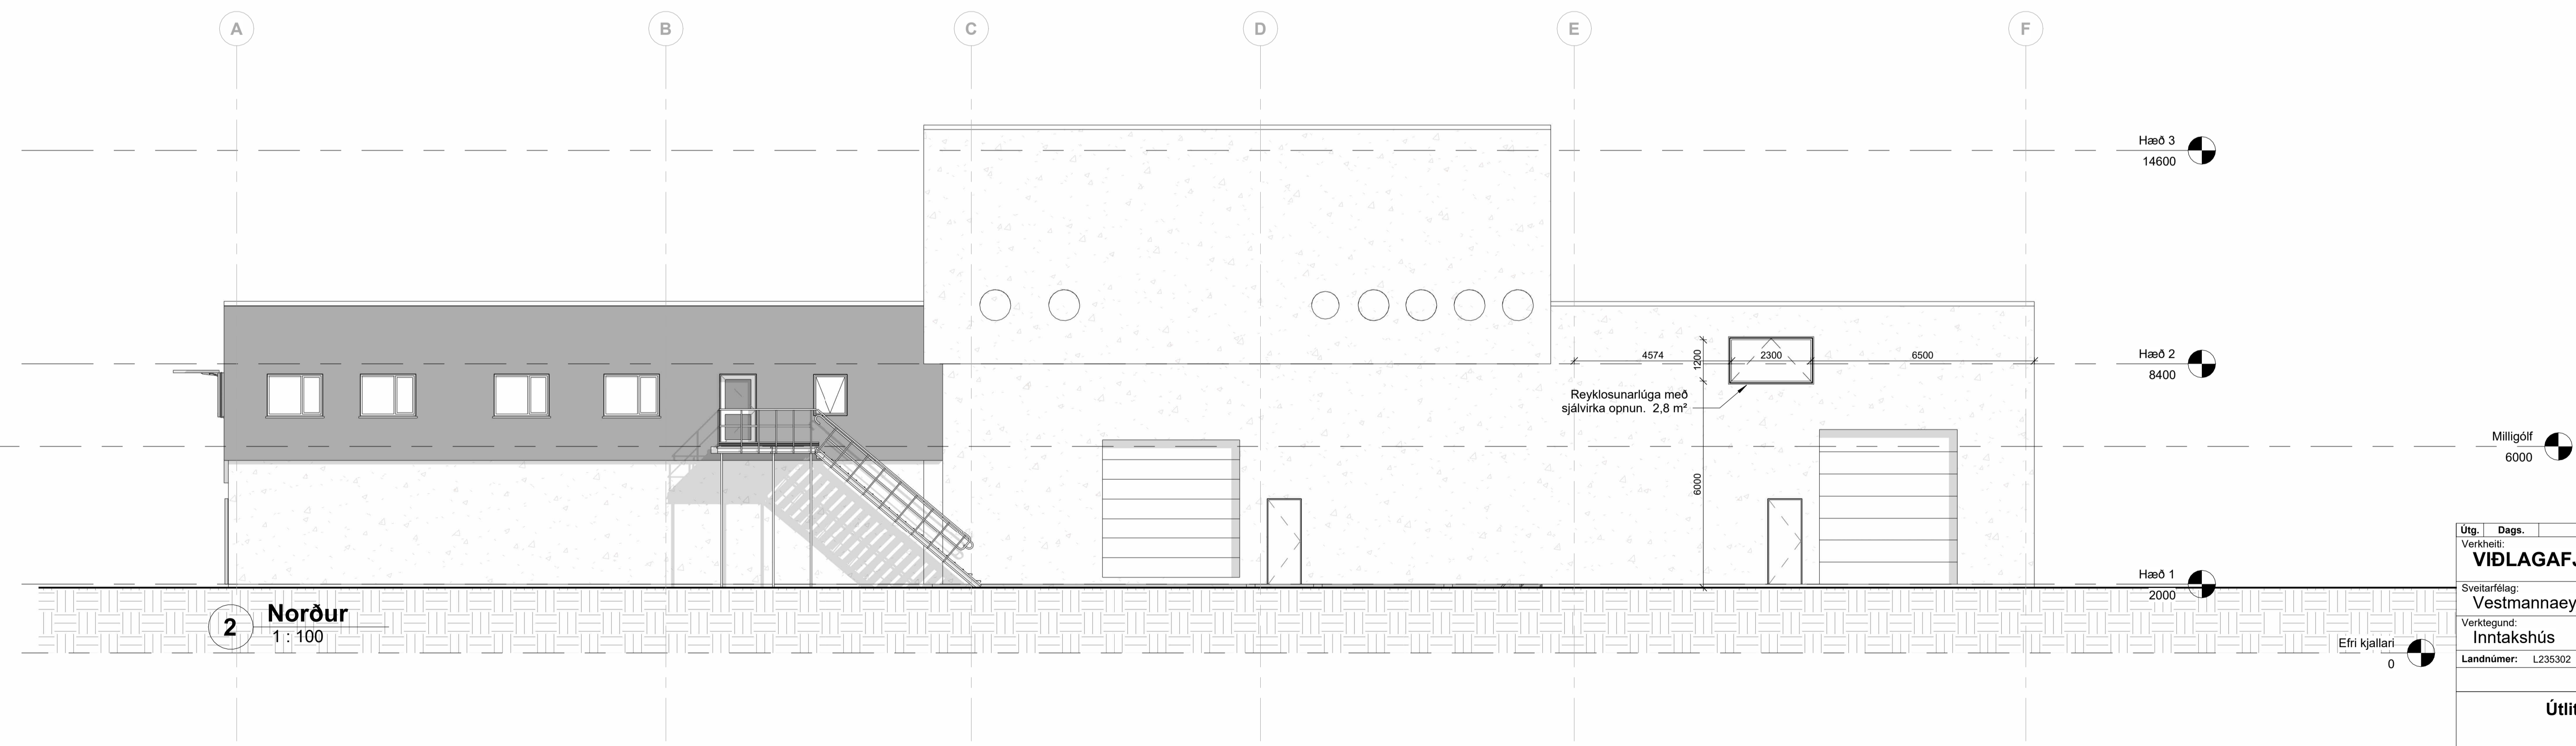

2 **Norður**  
1:100

Hæð 3  
14600

Hæð 2  
8400

Milligólf  
6000

Hæð 1  
2000


Efri kjallari  
0

Útg.	Dags.	Skýring	Br.af.
Verkheiti: <b>VIÐLAGAFJARA 1</b>			
Sveitarfélag: Vestmannaeyjar			
Verktegund: Inntakshús			
Landnúmer:	L235302	Staðgreinir:	8000-01
<b>Aðaltekning</b>			
<b>Útlit Austur - Norður</b>			
Hannað af:	ssh	Matshluti:	
Telknað af:	ssh	Mælikvarði:	1 : 100
Yfirfarið af:	ssh	Dagsetning:	26.06.2024
Samþykkt:	Ábyrgðarmaður og réttahafi: Samuel Smári Hreggviðsson, kí. 200752-4659		



Stóru-Sandvík 4, 801 Selfoss Netfang: husey@husey.is  
Sími: 898-9199 / 482-1738 Heimisíða: www.husey.is

23-934	-	-	A	07
Verknúmer	Svæði	Áfangi	Ábyrgð	Útgáfa

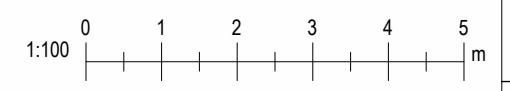

Bláskautar: A1